PIANO DI EVACUAZIONE

Scala 1:100

Superficie totale dell'impianto sportivo mq 700,00

Capienza massima dell'impianto da protocollo Covid proporzione 12 mq a persona=60 persone

La capienza delle sale fitness come da protocollo di 5 mq a persona è indicata in pianta per ogni sala/settore di allenamento

Il D.V.R. con aggiornamento protocollo Covid e il regolamento interno dell'impianto sportivo sono visionabili sulla app di Female Arts Studio oppure sul sito web: www.femaleartstudio.it

R.S.P.P. nominato:
Erika Esposito
Preposto nominato:
Silvana Previati
Giorgia Venturi

Società Sportiva Dilettantistica
Female Arts Studio S.r.l.
Via Pico della Mirandola 40/E
41122 Modena - P.I. 03420650362
M_+39 320 4687970

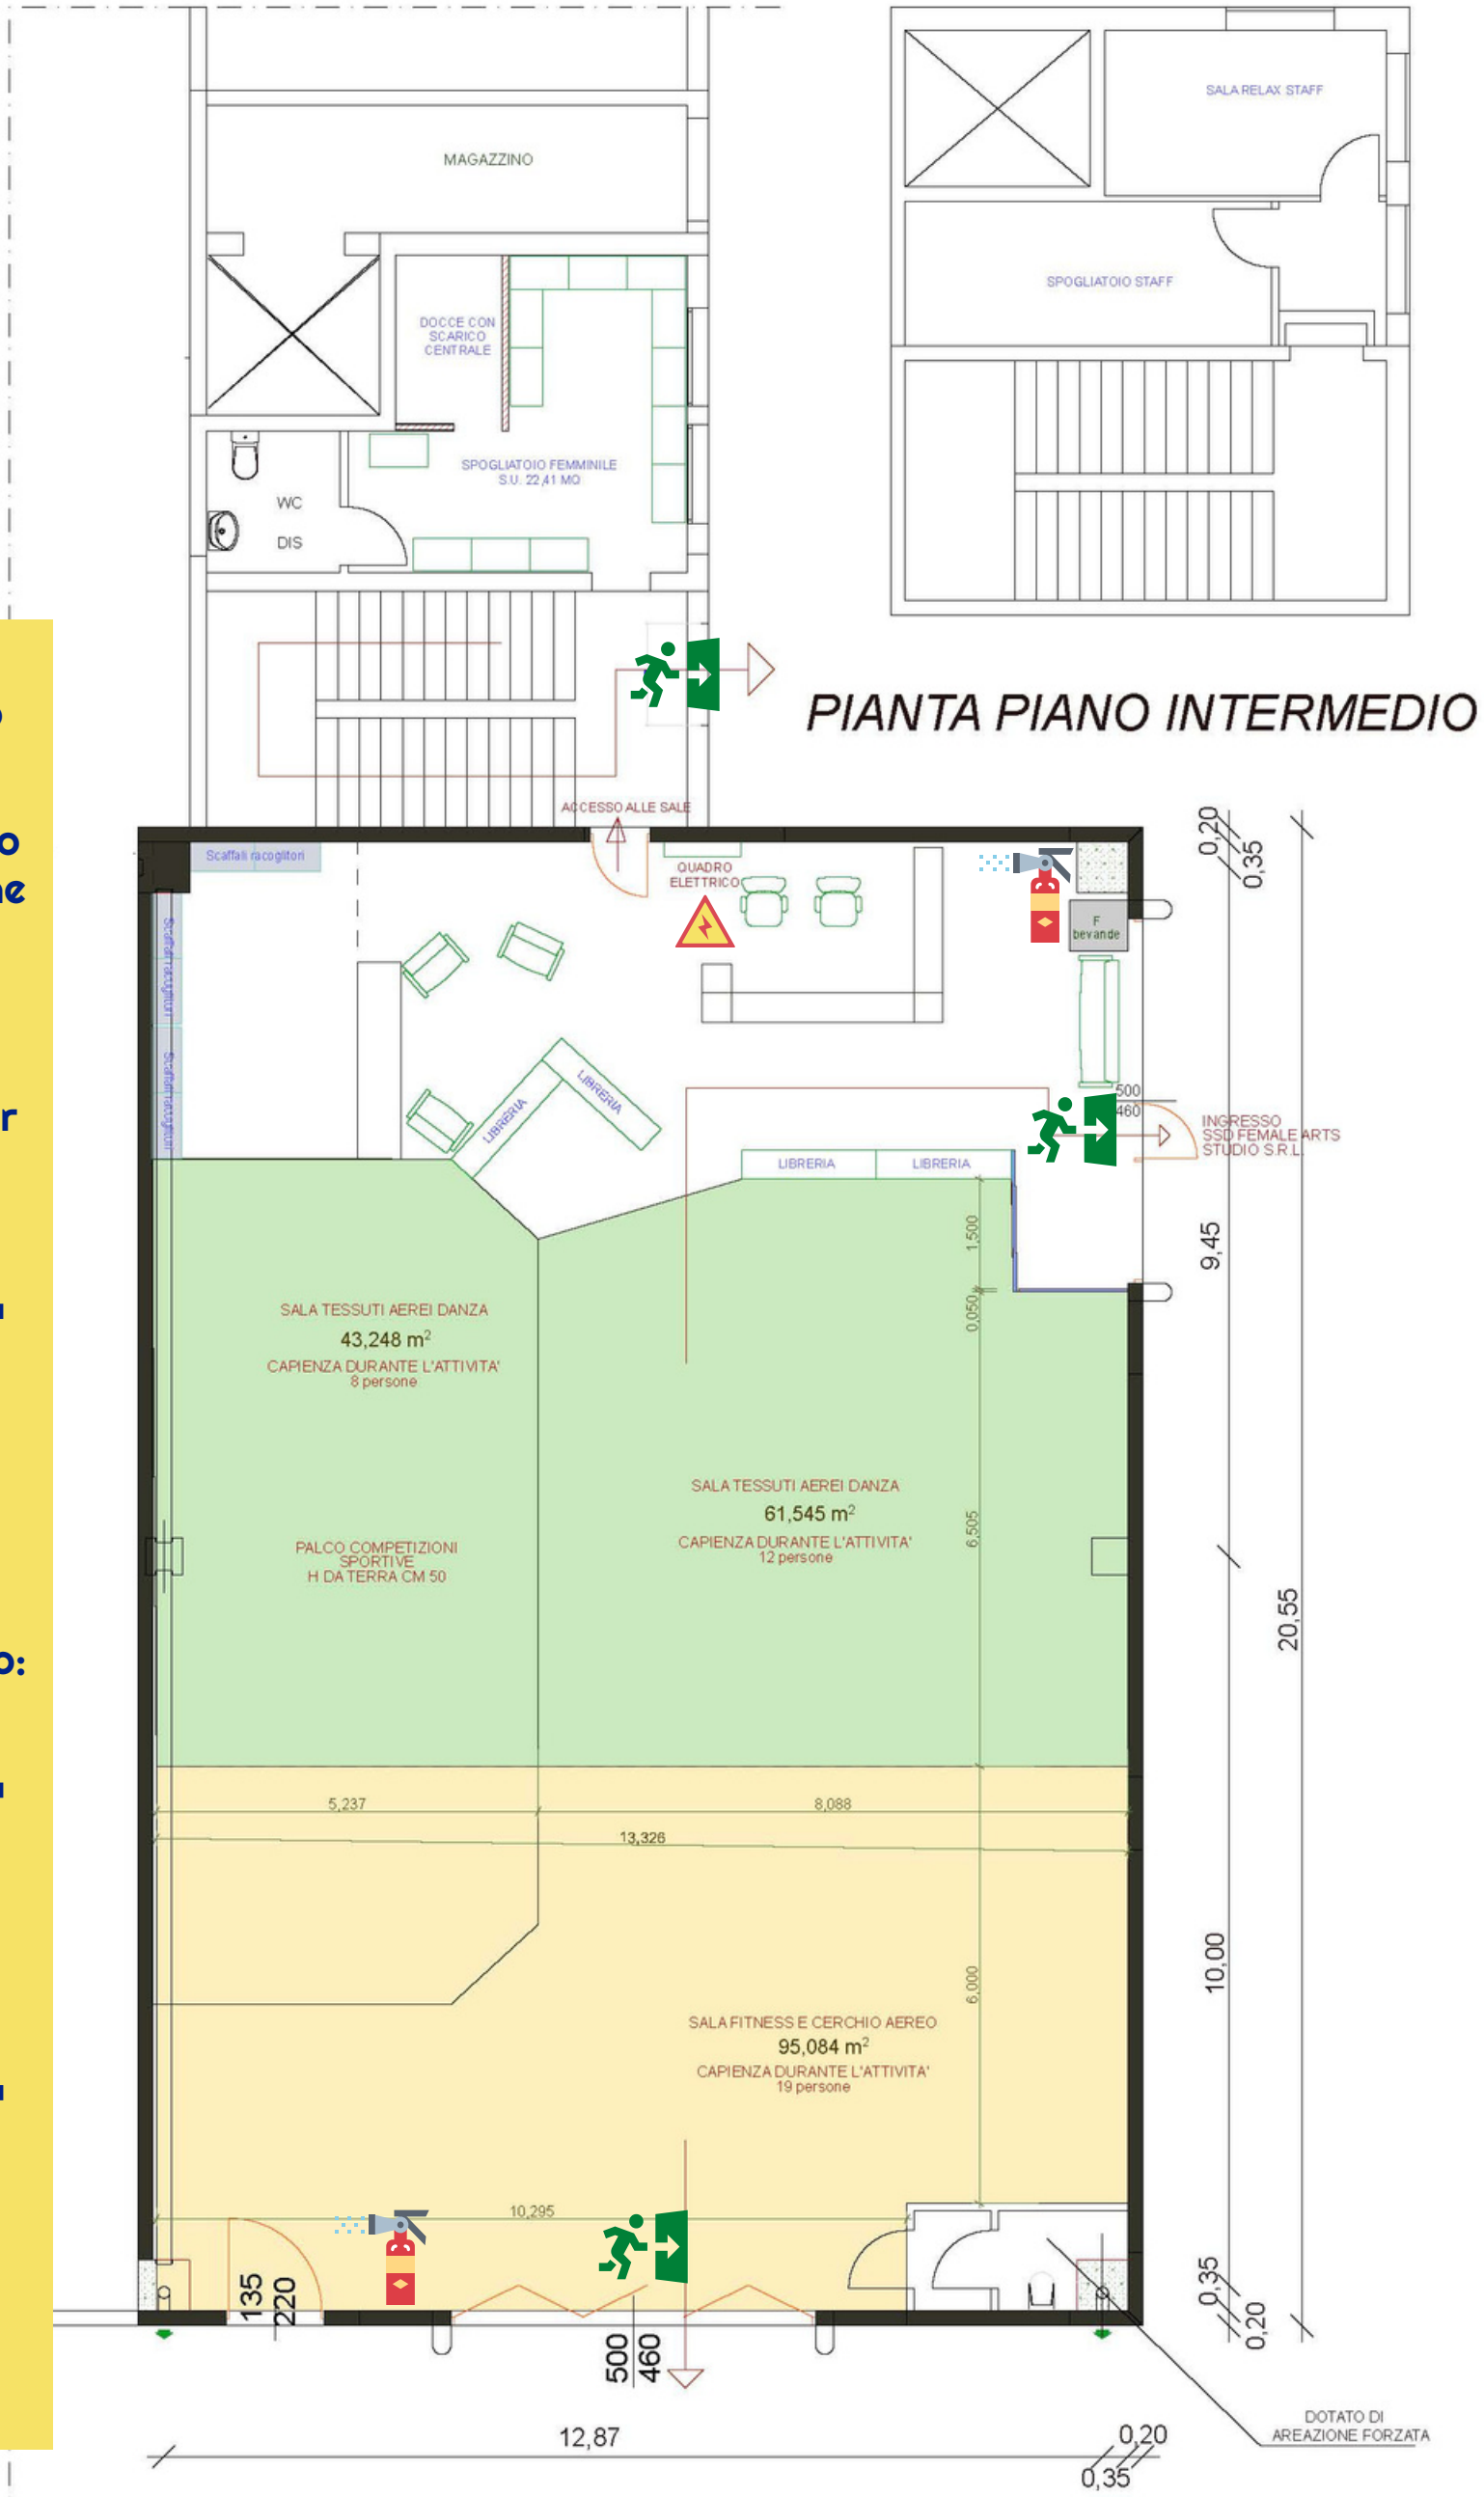

Con indicazione capienza suddivisa per sala - Protocollo Ministeriale del 23 Ott. 2020

PIANO DI EVACUAZIONE

Scala 1:100

Superficie totale dell'impianto sportivo mq 700,00

Capienza massima dell'impianto da protocollo Covid proporzione 12 mq a persona=60 persone

La capienza delle sale fitness come da protocollo di 5 mq a persona è indicata in pianta per ogni sala/settore di allenamento

---

Il D.V.R. con aggiornamento protocollo Covid e il regolamento interno dell'impianto sportivo sono visionabili sulla app di Female Arts Studio oppure sul sito web: www.femaleartstudio.it

---

R.S.P.P. nominato:
Erika Esposito
Preposto nominato:
Silvana Previati
Giorgia Venturi

Società Sportiva Dilettantistica
Female Arts Studio S.r.l.
Via Pico della Mirandola 40/E
41122 Modena - P.I. 03420650362
M_+39 320 4687970

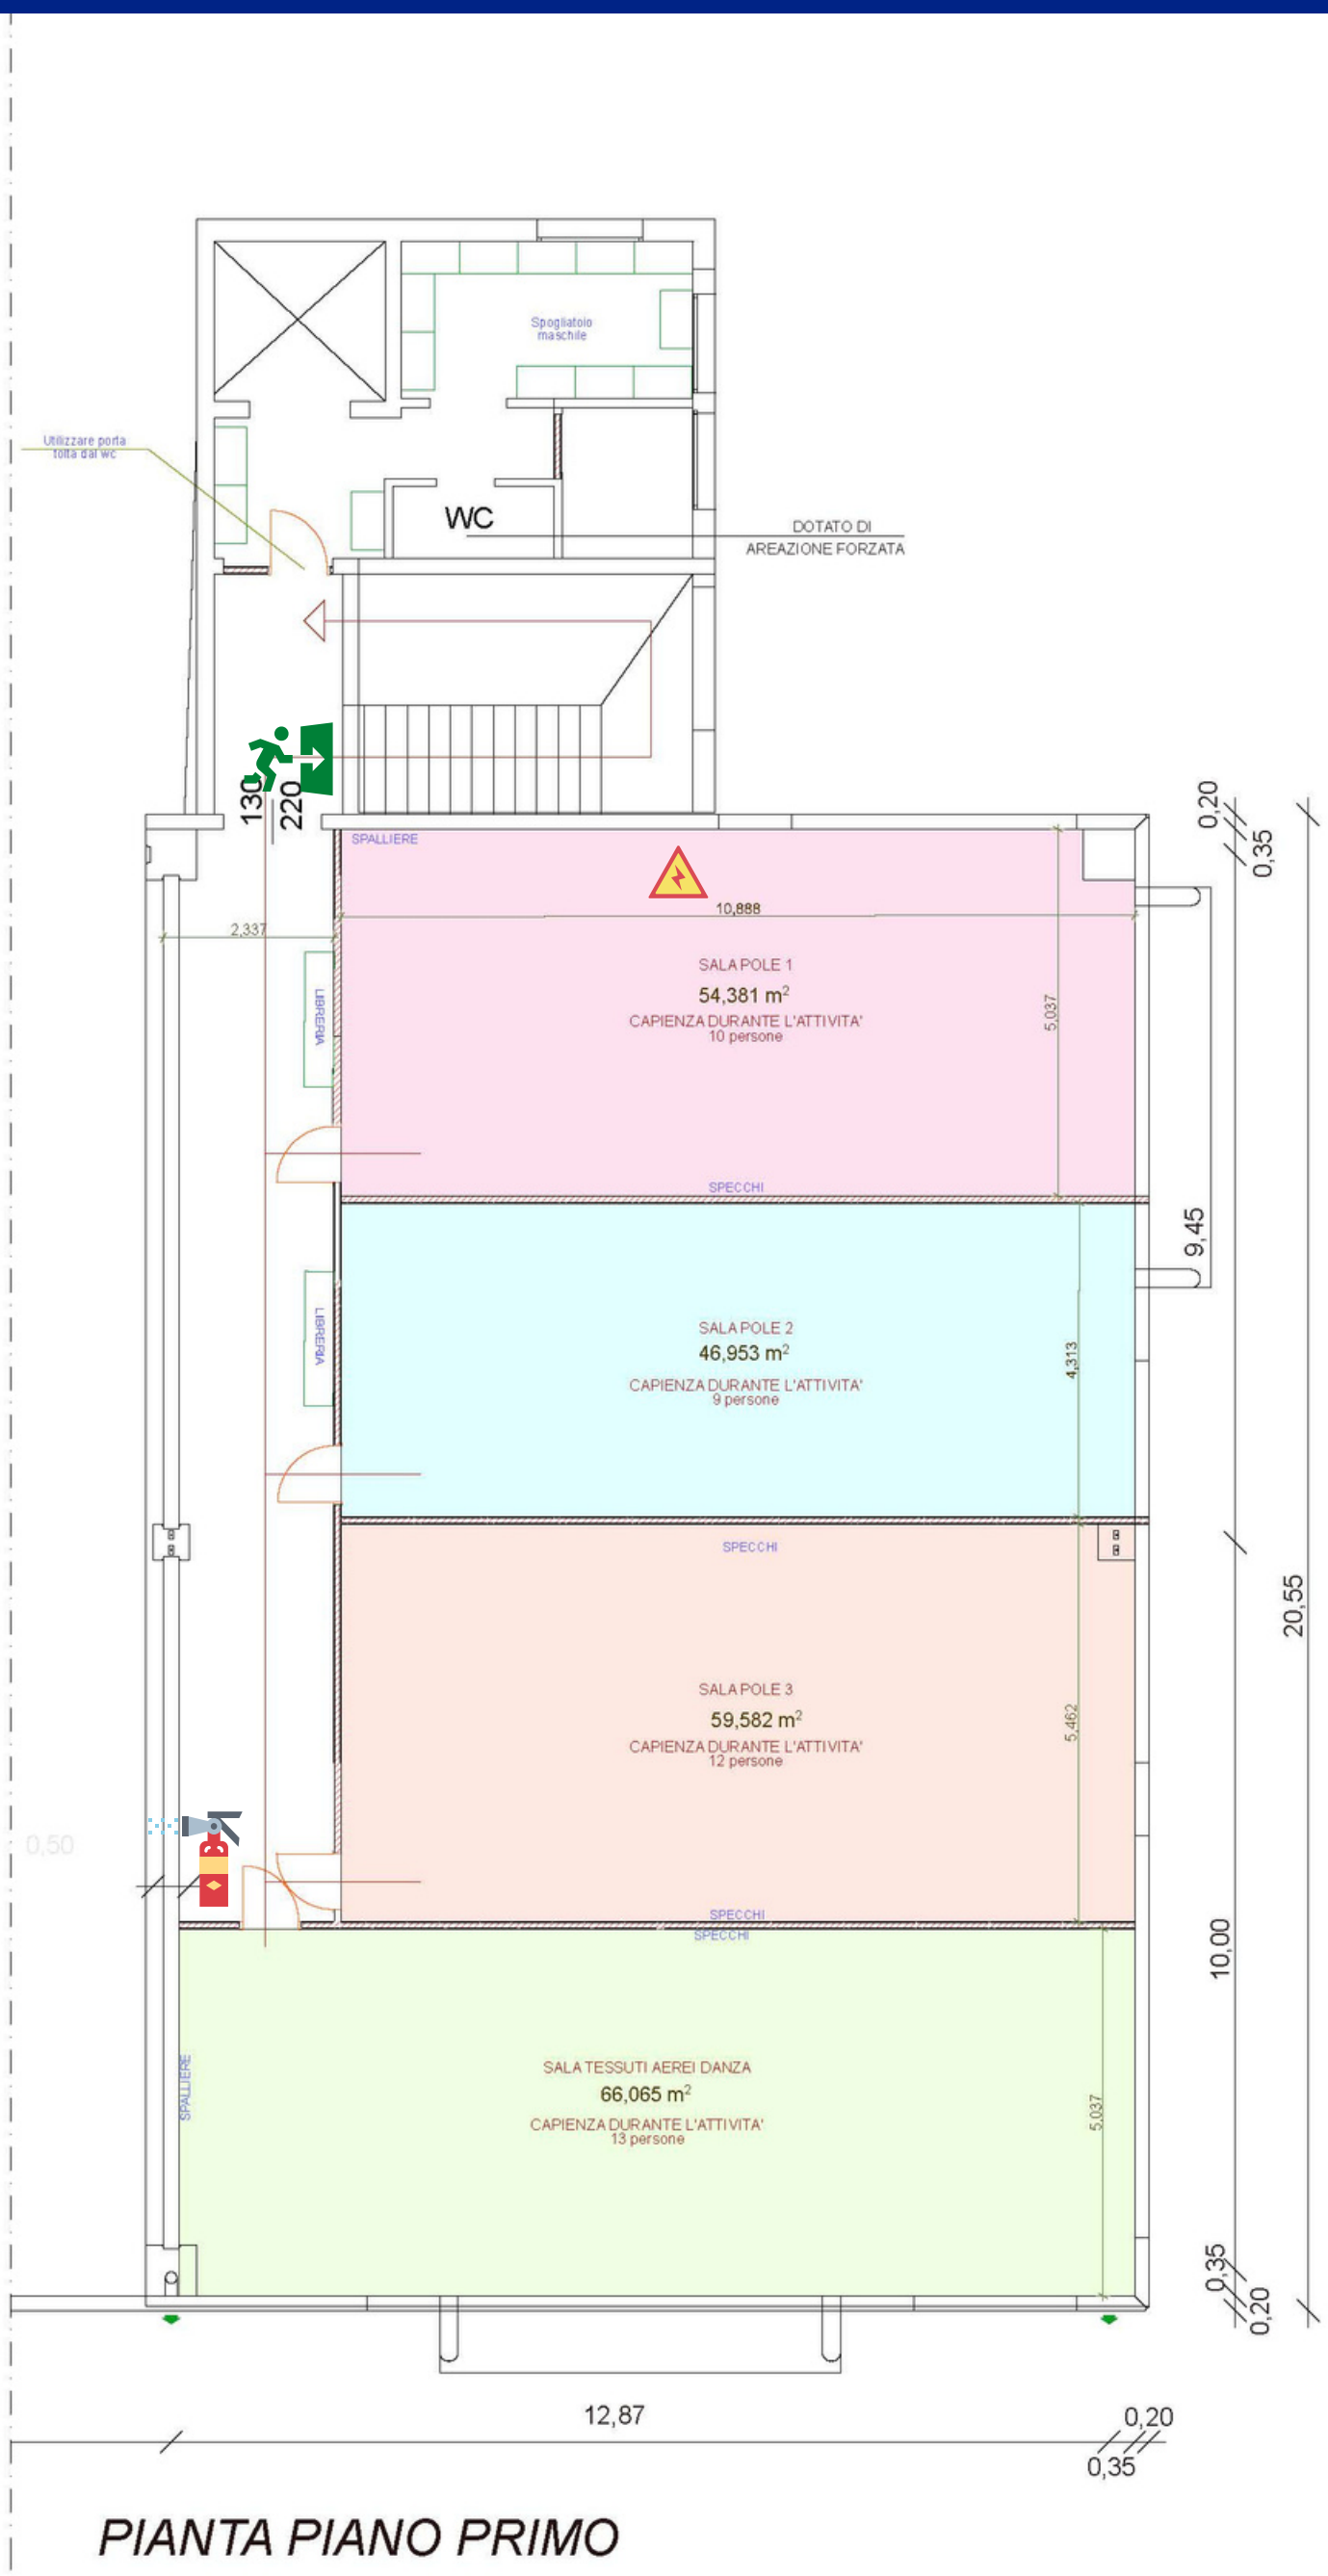

PIANTA PIANO PRIMO

Con indicazione capienza suddivisa per sala - Protocollo Ministeriale del 23 Ott. 2020